



廣深港高速鐵路(香港段)


-社區聯絡小組 (屯門區)
第3次會議

2010年10月27日

區內工程合約

合約編號	合約名稱	批出工程合約日期	承建商
822	謝屋村至石蔭隧道工程 (興建掃管笏臨時爆炸品倉庫)	2010年3月10日	禮頓建築(亞洲)有限公司
823A	大江埔至謝屋村隧道工程 (共同興建小欖躉船轉運站)	2010年7月12日	前田—中國建築聯營
824	牛潭尾至大江埔隧道工程 (興建龍鼓灘躉船轉運站)	2010年8月13日	Kier-Kaden-OSSA 聯營
825	米埔至牛潭尾隧道工程 (共同興建小欖躉船轉運站)	2010年1月27日	五洋建設株式會社

屯門區總圖

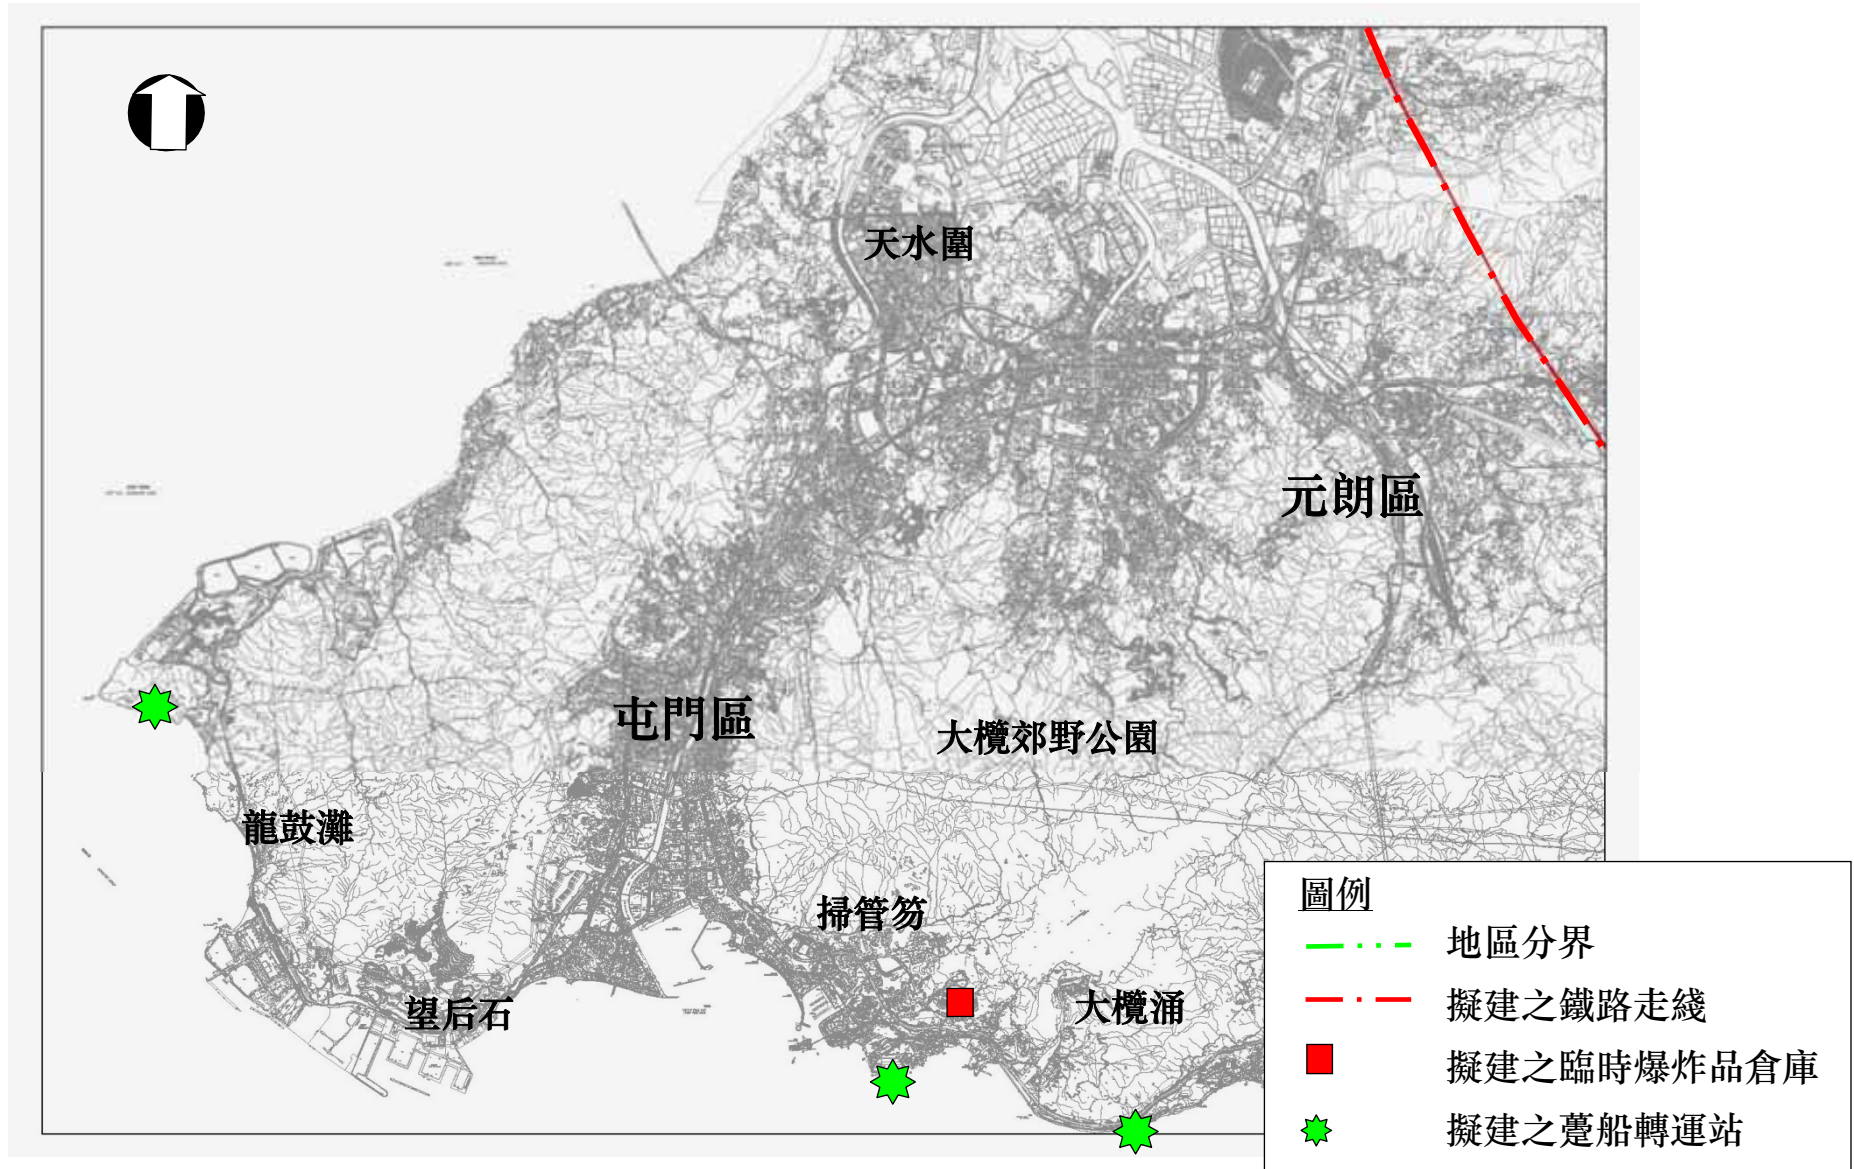


龍鼓上灘躉船轉運站



龍鼓上灘躉船轉運站 - 現有狀況



小欖躉船轉運站

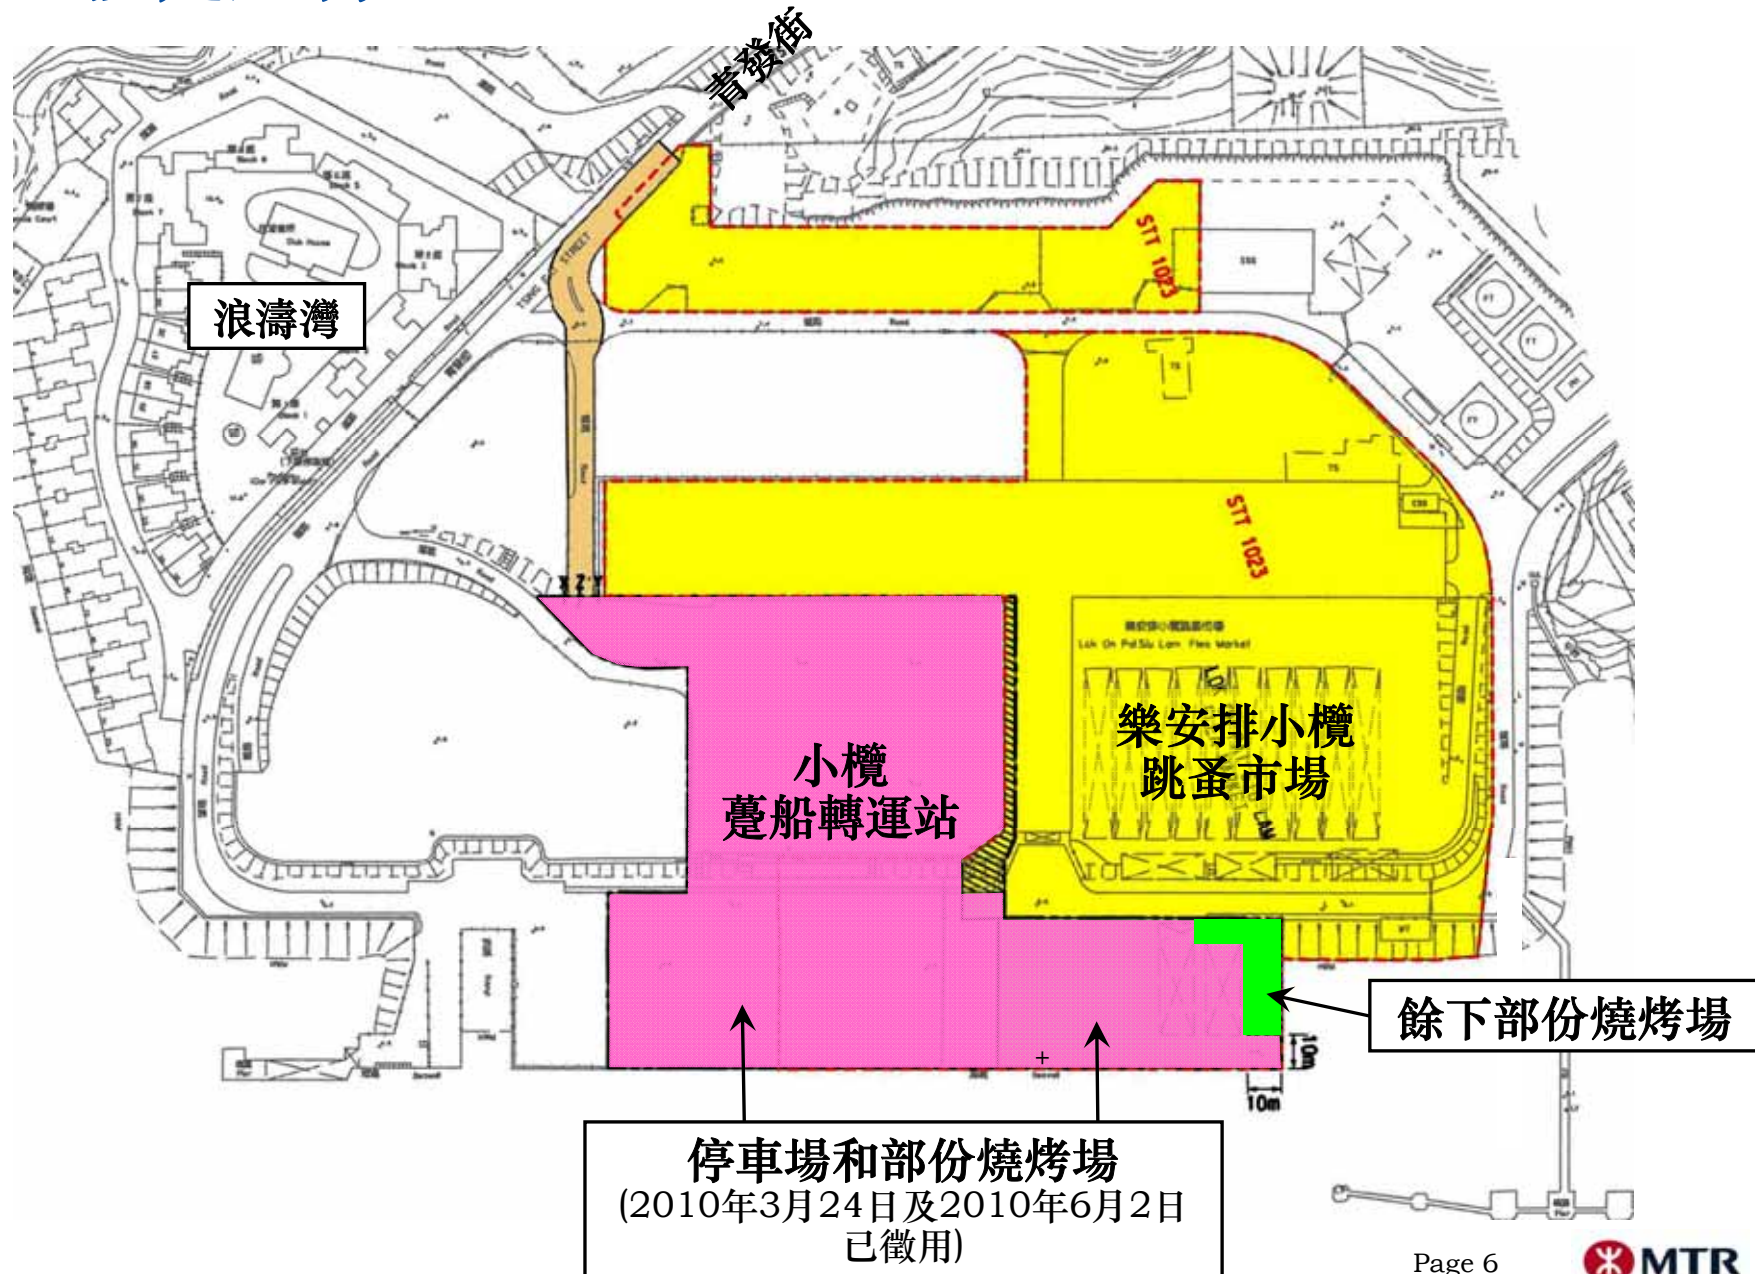

小欖躉船轉運站





小欖躉船轉運站



大欖角躉船轉運站




大欖角躉船轉運站

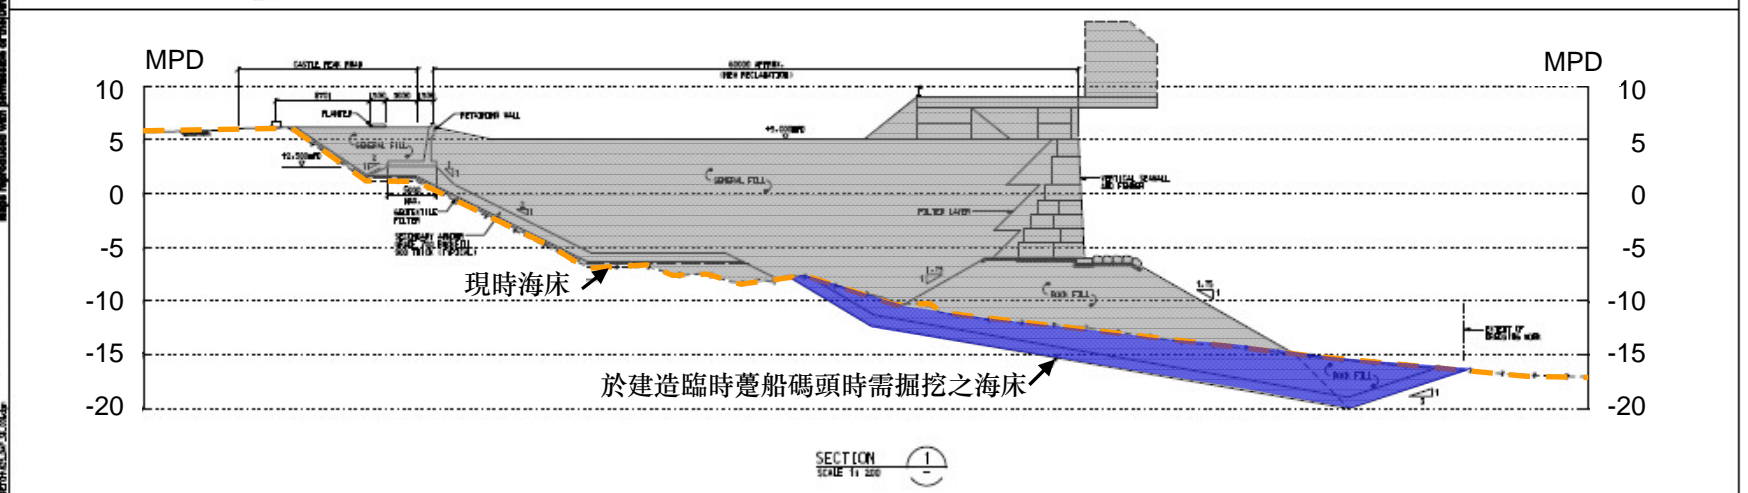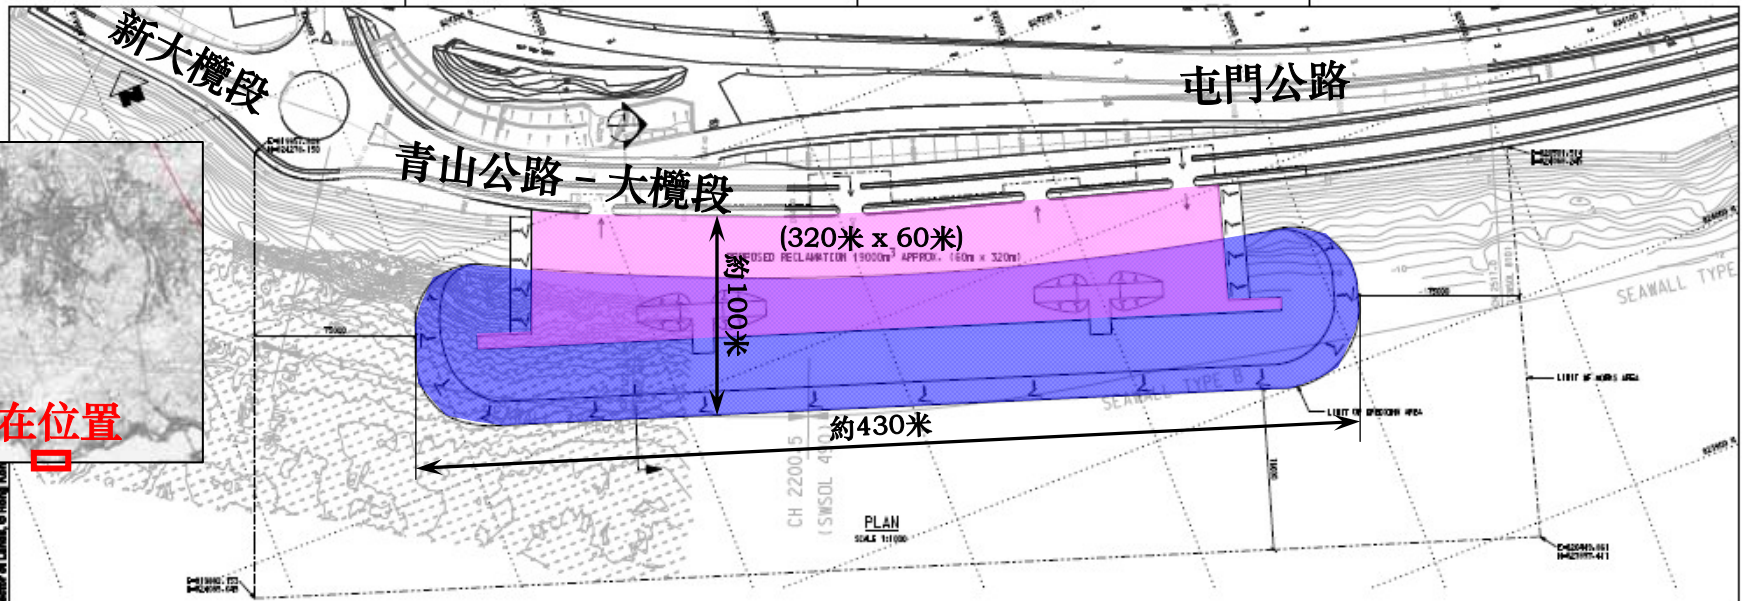

DRAWN: J.L.		MTR	TITLE: CONTRACT 825 MEI PO TO NGAU TAN MEI BARBERING POINT AT TAI LAN KOK GENERAL ARRANGEMENT
DESIGNED: C.L.	SCALE: 1:1000 (A1)		
CHECKED: E.L.	DATE: 12/07/2010	EXPRESS RAIL LINK	SUPPORTED BY: Advis: TFP, FORTIS, OLS, Knight Frank, SHYUAN, LORD, BMT, A&E
APPROVED: J.H.	DATE: 12/07/2010		
PROJECT: MEI PO TO NGAU TAN MEI		ARUP	DRAWING NO: E25_DMF_3K_001.dgn
SHEET: 1 OF 1		REVISIONS:	


大欖角躉船轉運站

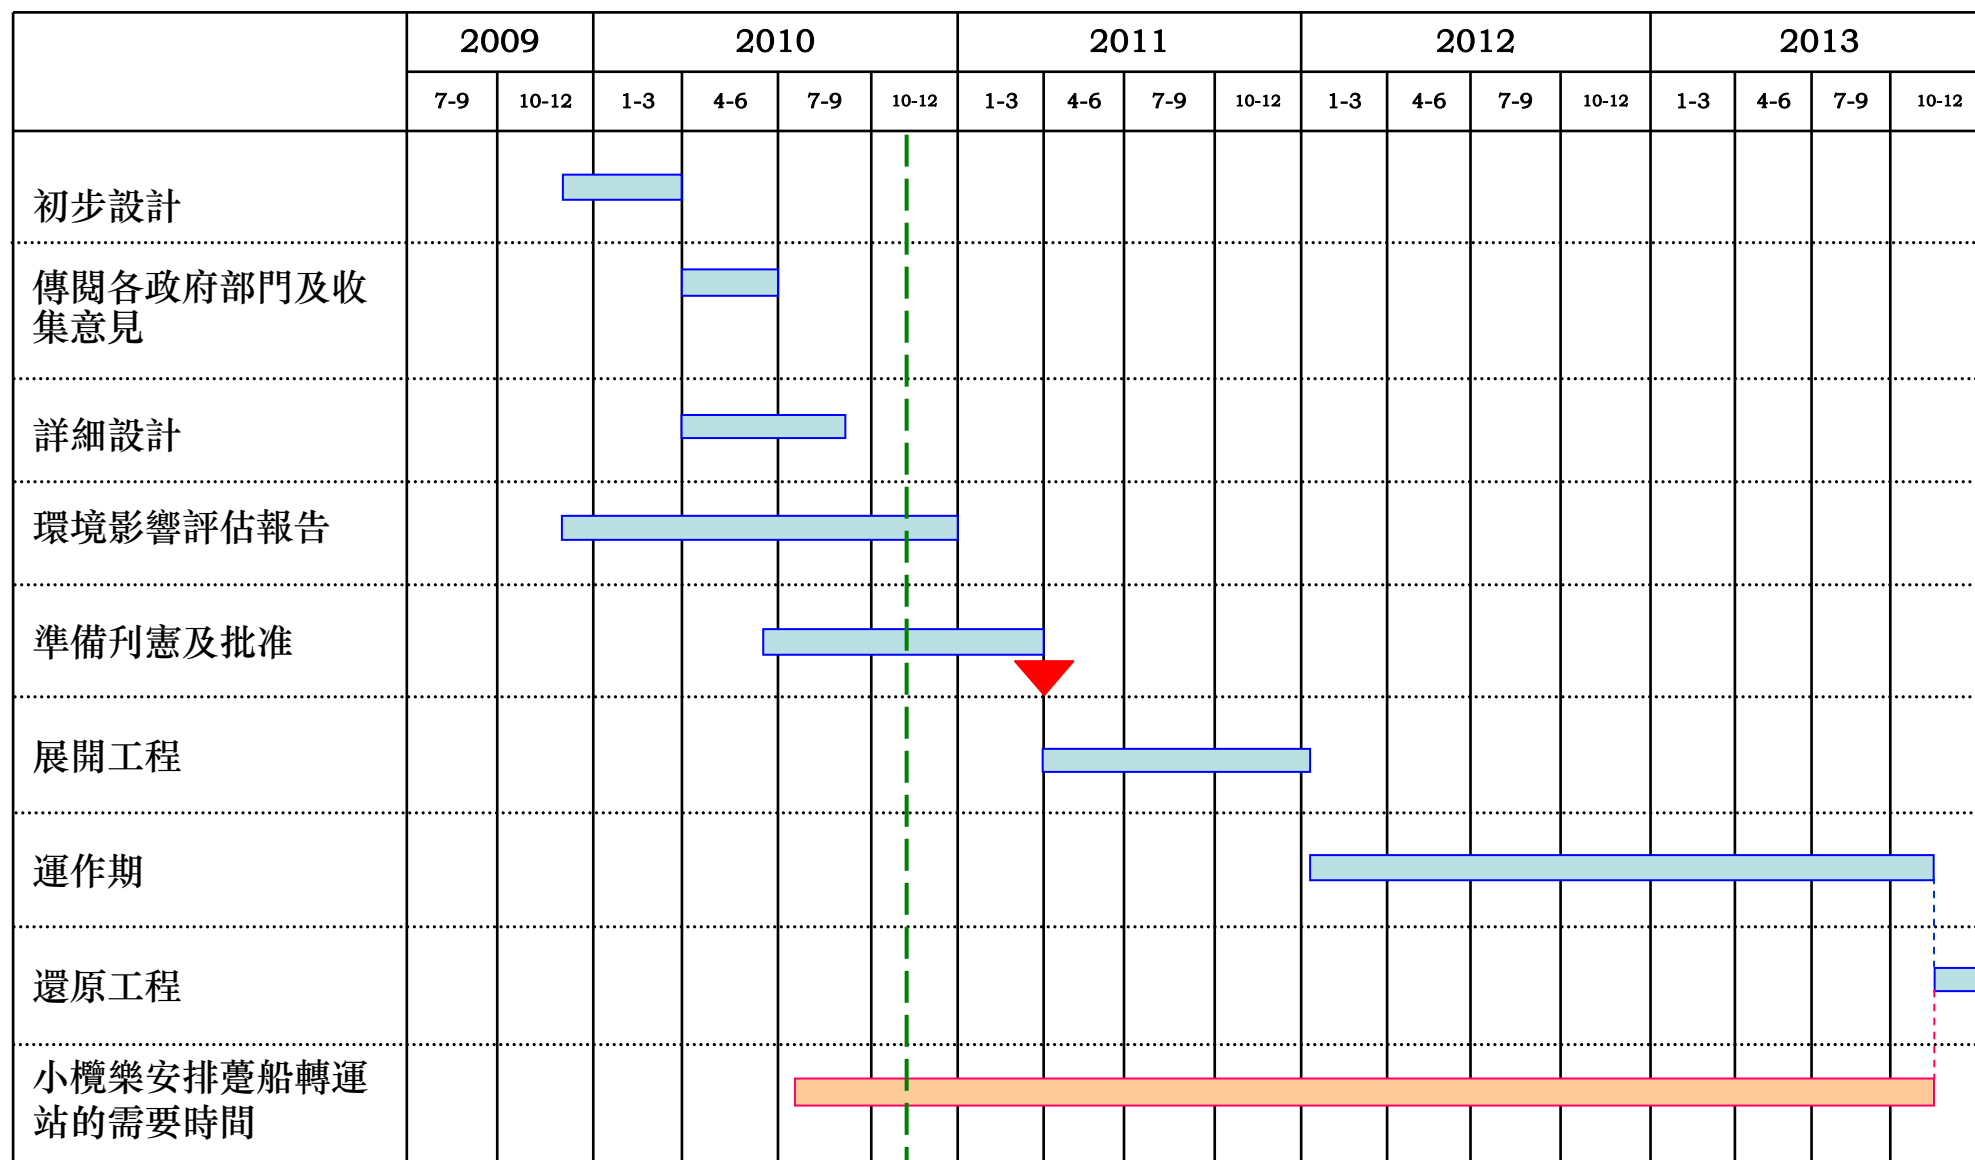



大欖角躉船轉運站

- 環境影響評估報告 (進行中)
- 準備刊憲 (進行中)
- 公眾諮詢工作
 - 港九漁民聯會 (已完成)
 - 三聖邨漁市場內3個漁民組織 (已完成)
 - 有關養魚業團體 (快將進行)
 - 漁農自然護理署轄下的「捕撈漁業小組」(快將進行)
- 收集部門意見 (進行中)

掃管笏臨時爆炸品倉庫

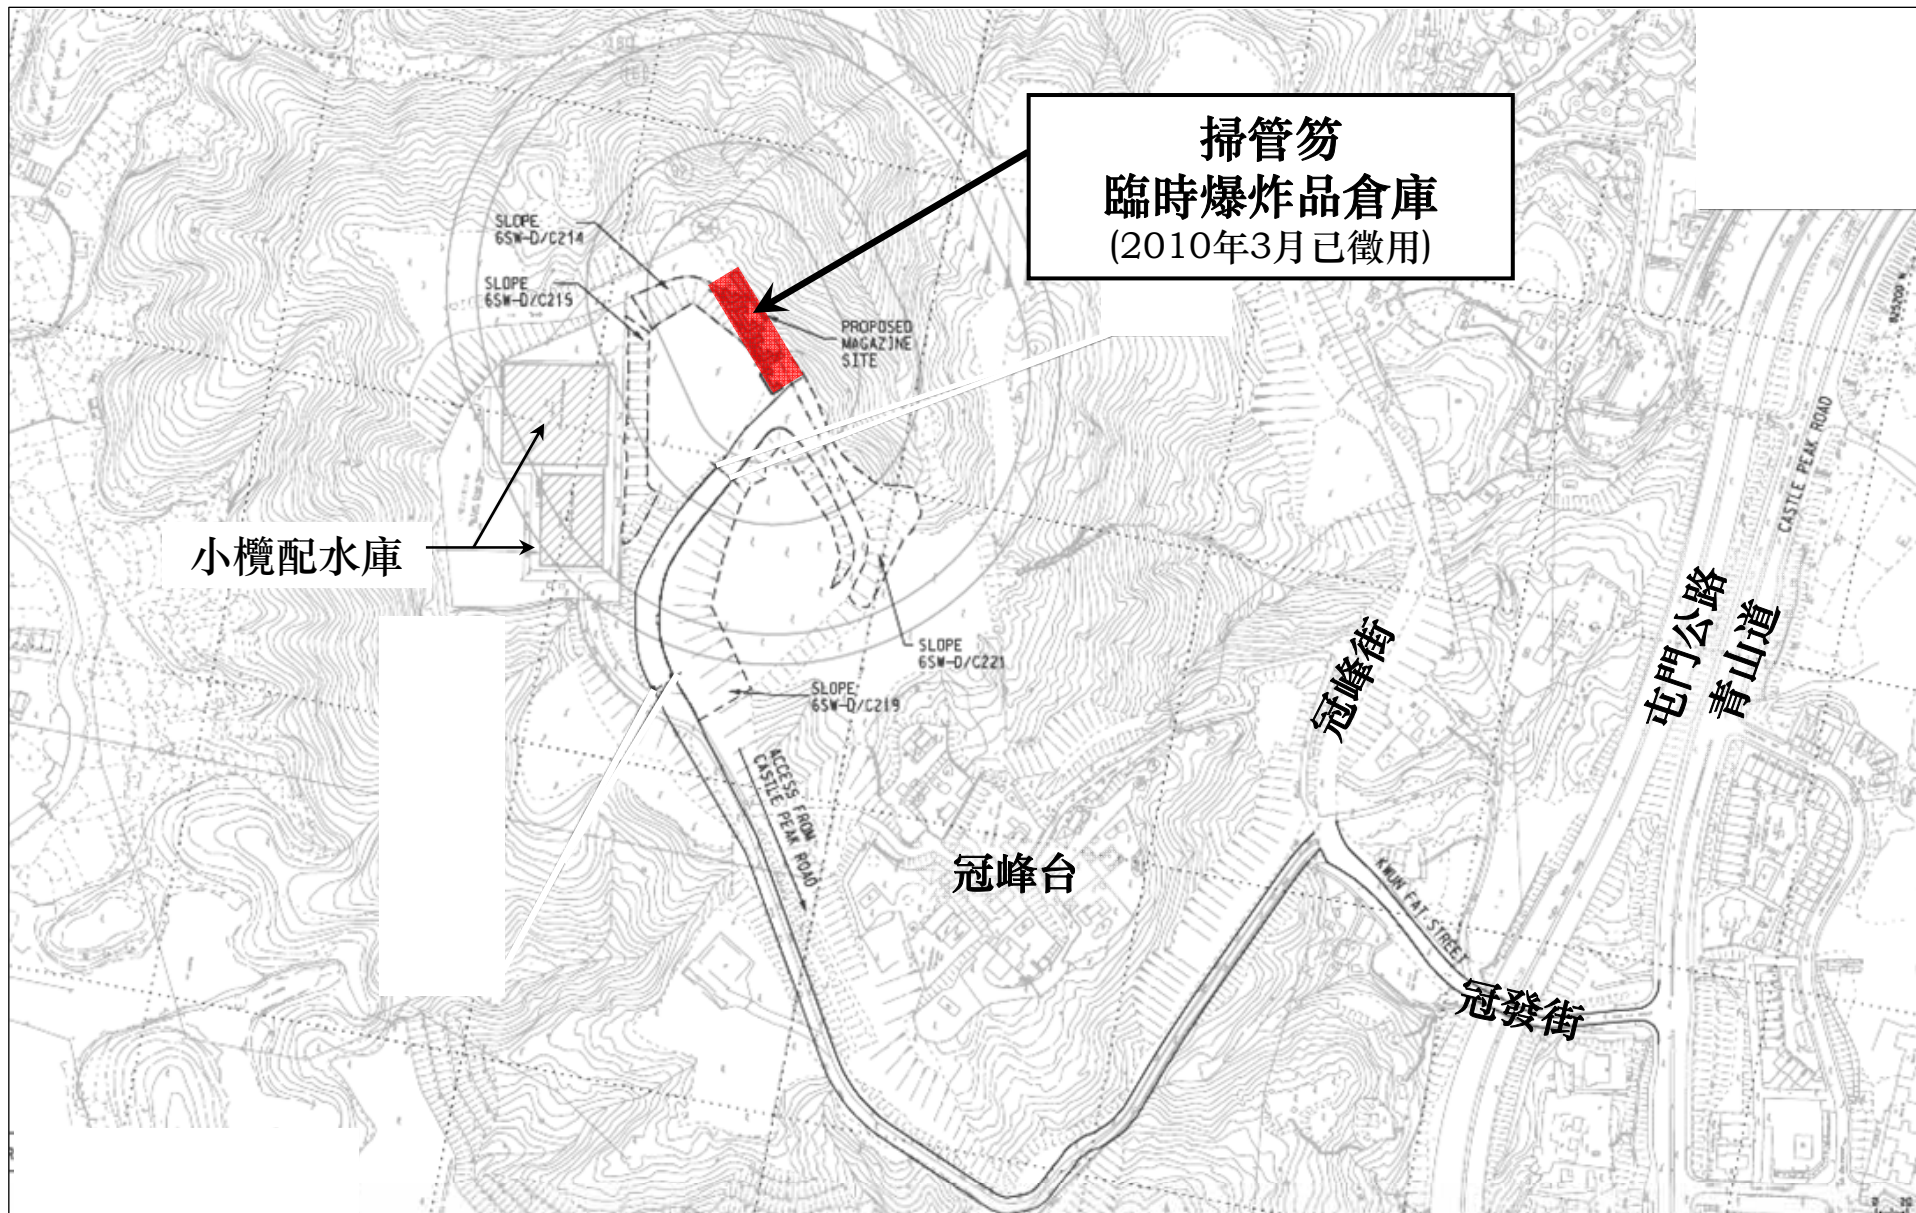

掃管笏臨時爆炸品倉庫

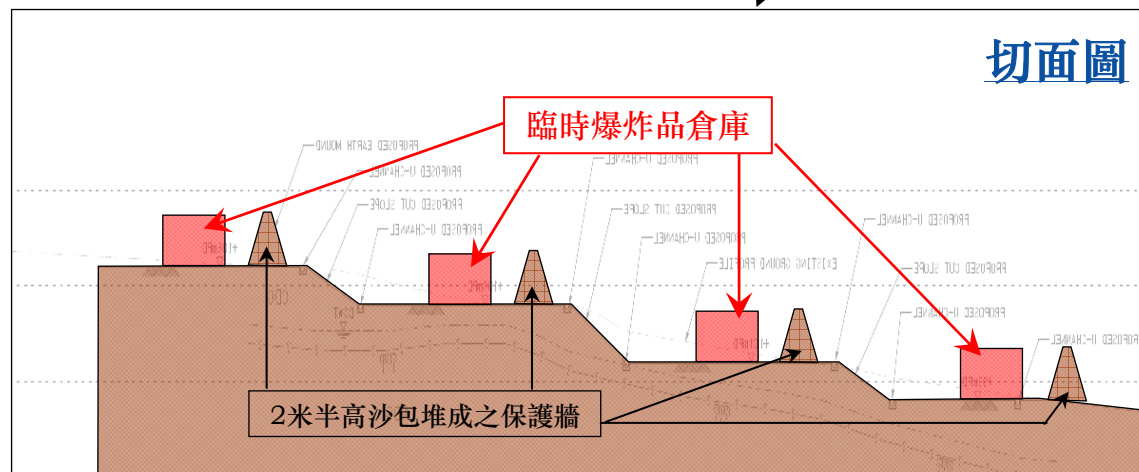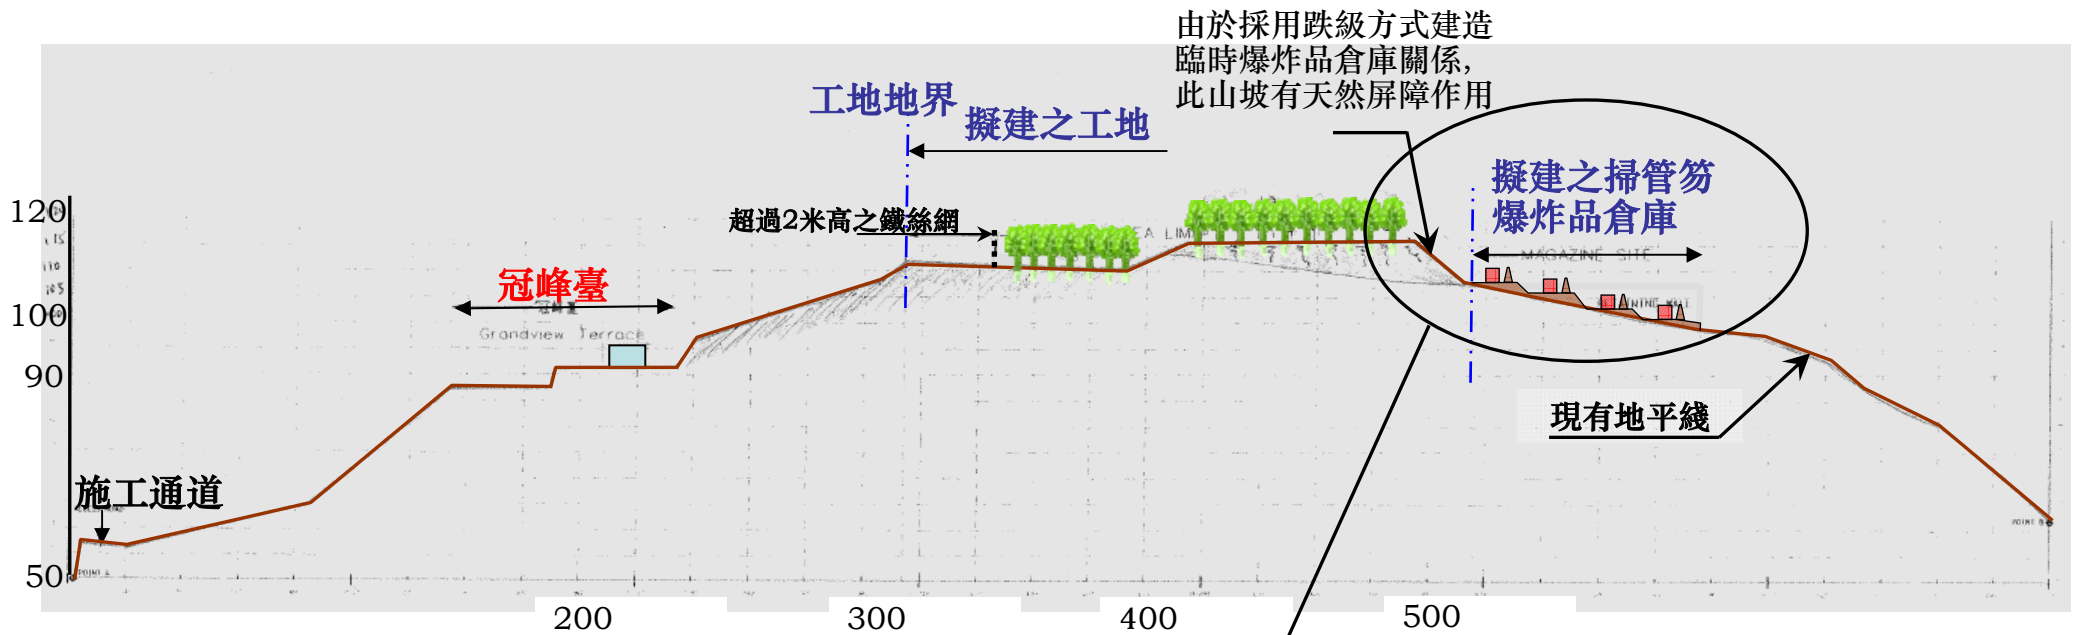

掃管笏臨時爆炸品倉庫



運泥之交通安排

- 地盤聯絡小組 (成員包括: 港鐵公司、警務處、路政署、運輸署及民政事務處等) 共同商討所有臨時交通措施及運泥路線
- 確保對區內交通影響減至最低
- 另外為了回應區內居民關注, 青發街交通監察小組亦已成立, 第2次會議在2010年10月12日已舉行

青發街交通監察小組 - 跟進事項

- 擴闊於青發街靠近屋苑的現有行人路至2.2米 - 諮詢工作初步完成，但由於未能達一致意見，跟進工作進行中。
- 擴闊於青發街部份行車道 - 由於涉及土地事宜，現正諮詢屯門地政處。
- 重鋪於青發街部份行車道 - 將於明年第一季進行檢討所需工程。
- 有關運泥車輛使用青發街之時段 - 將提議承建商考慮居民之意見及盡量配合。
- 於青發街內避免運泥車輛於兩個方向同時行走 - 將提議承建商考慮居民之意見及盡量配合。
- 有關於青發街附近興建狗廁所 - 稍後將轉介食環署考慮。
- 道路擴闊工程將會在大量泥車使用青發街前完成。

資訊

工程簡訊



背景資料



小冊子



工程熱綫 : 2993 3333

社區聯絡主任: 方芳小姐
聯絡電話 : 2208 3095

高鐵項目網址: www.expressrailink.hk

其他事項

高鐵總站－以人為本的綠色車站



簡介完畢